



BTA: 950 m²
 PEDAGOGISK YTA: 452 m²

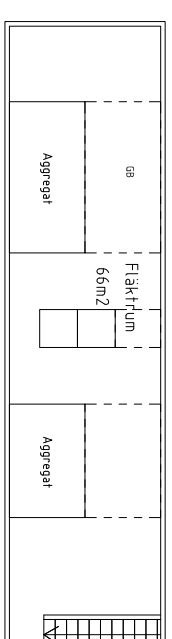

ANGÖRINGSIDA
 4,6000

PLAN 2 (VIND)

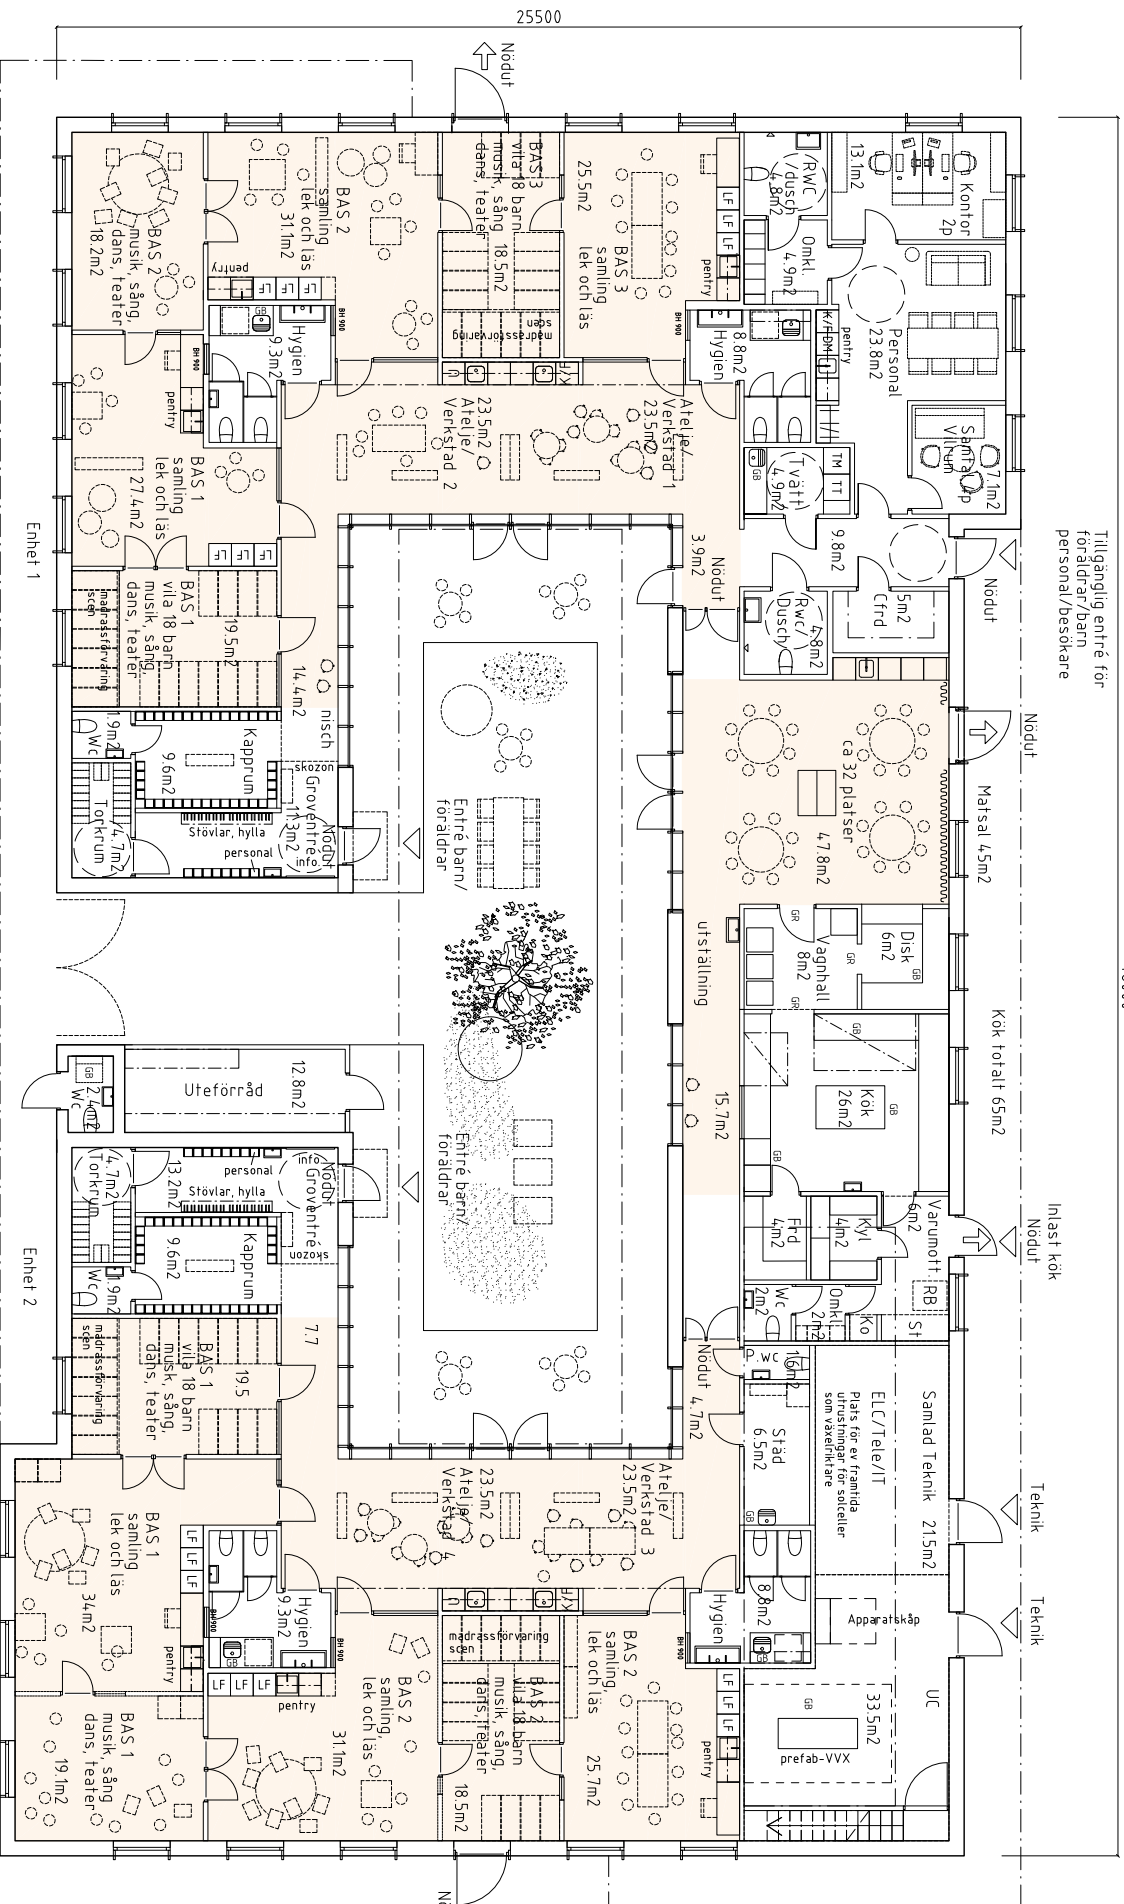

PLAN 1

GÅRDSSIDA

FÖRKLARINGAR

MÄTT ANGES I MILLIMETER

Bröstningshöjd fönster och glaspartier 400 mm från FG om inget annat anges
 Bröstningshöjder invändiga glaspartier 400 mm från FG om inget annat anges.

- pedagogisk yta
- golvräma
- fast möblering
- lös möblering
- lekförädd
- admin inom bas
- sov/vilnadress

GOLV

Linoleumgolv Tarkett linoleum xf Chinchilla
 Etrusco 007 NCS 3005-G20Y 2,5mm med
 akustiklösning Acoustic x12 - 18dB alternativt
 Etrafono 15dB eller likvärdigt.
 Kulörer plastmatta och klinker enl monokromt
 färgkoncept; natur, röd, grön.
 PLASTMATTOR:

1. Natur - fabrikat: UPFLOOR Zero 5713 eller likvärdigt
2. Röd - fabrikat: UPFLOOR Zero Rusti eller likvärdigt
3. Grön - fabrikat: UPFLOOR Zero 5768 eller likvärdigt

KLINKER

1. Natur - fabrikat: Winkelmanns kulor- Pale grey, strlk: 100x100 eller likvärdigt
 2. Röd - fabrikat: Winkelmanns kulor- Red, strlk: 100x100 eller likvärdigt
 3. Grön - fabrikat: Winkelmanns kulor- Australien green, strlk: 100x100 eller likvärdigt

VÄGG
 Vaggfärg NCS 1502-Y (vägg - ateljé, matsal och korridor), NCS 1000-N (vägg baser och personal) Kakel pentry/kök: Kakelkompani Mosa 16730 blank eller likvärdigt

AKUSTIK/VÄGG/ TEXTIL


Akustikpanel baser och korridor:
 ljudabsorberande ansigtsavla från typ collage från Falkenberg Ljudklass A lamnerade med tyg från Svenssons Måttspelle eller likv.
 Akustikdraperi: Akustik- och dim-out typ Drapitux air 178 kulor enl senaste besked Trevira CS eller likv

UNDERTAK

Traullit eller likv, 2mm struktur, kant D 600x600x25mm + 25mm utl ovan inomhus.
 Kulor: Trautl. Fasad kantl dotl bärvärk.
 Allt: UJ01 - Ecophon Focus 600x600mm, vit NCS 0500-N, kant A i alla baser, kant D i korridor.
 Kapprum, groventrén och Ateljé (vid lägre tak).
 Akustikpits vid ateljé vit NCS 0500-N (välv tak)

VÄTBANK/ PEDAGOGISKA KÖK

Samtliga enheter förses med trappsteg i sockel om inget annat anges.
 Ateljé bas, personal, pedagogiskt kök: Stomme och luckor - typ 1 antum, Högrtryckslaminat på vänteristimnad björkplywood eller likvärdigt.
 Slätlucka med spring klänlackerad kant av plywood.
 Laminat Formica Seed NCS 3005-G80Y, Rosffri bänkskiva, framkant 30mm, typ Funhoffs kant A eller likvärdigt.

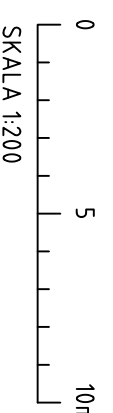

ORIGINALFÖRMYT A3

HÄNVISNINGAR
 A-F01/02
 A-S01

SERNEKE
 SKI KONKRENTUS INKÖPSCENTRAL AB
 ÅNGBODSUNNÄS SERNEKE B100 AB
 FÖRSKOLEBILDNINGEN 2018, REFERENS 10449

PROGRAMHANDLING

marge

A	KÖPBL. ÖBERRÅK VÄRDMÅLLE	23293558	500
ART	ANMÄNKA AVSÄ		
PROGRAMHANDLING			
marge			
BH			
A			
K			
V			
E			
UPPRÄDDNING	BRANDKONSTRUKTIV	HAJDUKIGGARE	
SERINUM002	ANSVÄRIG	MN	
191128	SR		
FÖRSKOLAN A TRIUM			
KONCEPT A			
PLAN 1			
SKALA	NUMMER	BEF	
A1 1:100	A P01		A
A3 1:200			